



Projektowana przystań  
pływająca Nr 1

Projektowana przystań  
pływająca Nr 2

1/16

Wp

obszar oddziaływania przystani

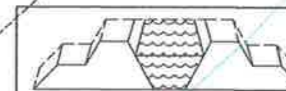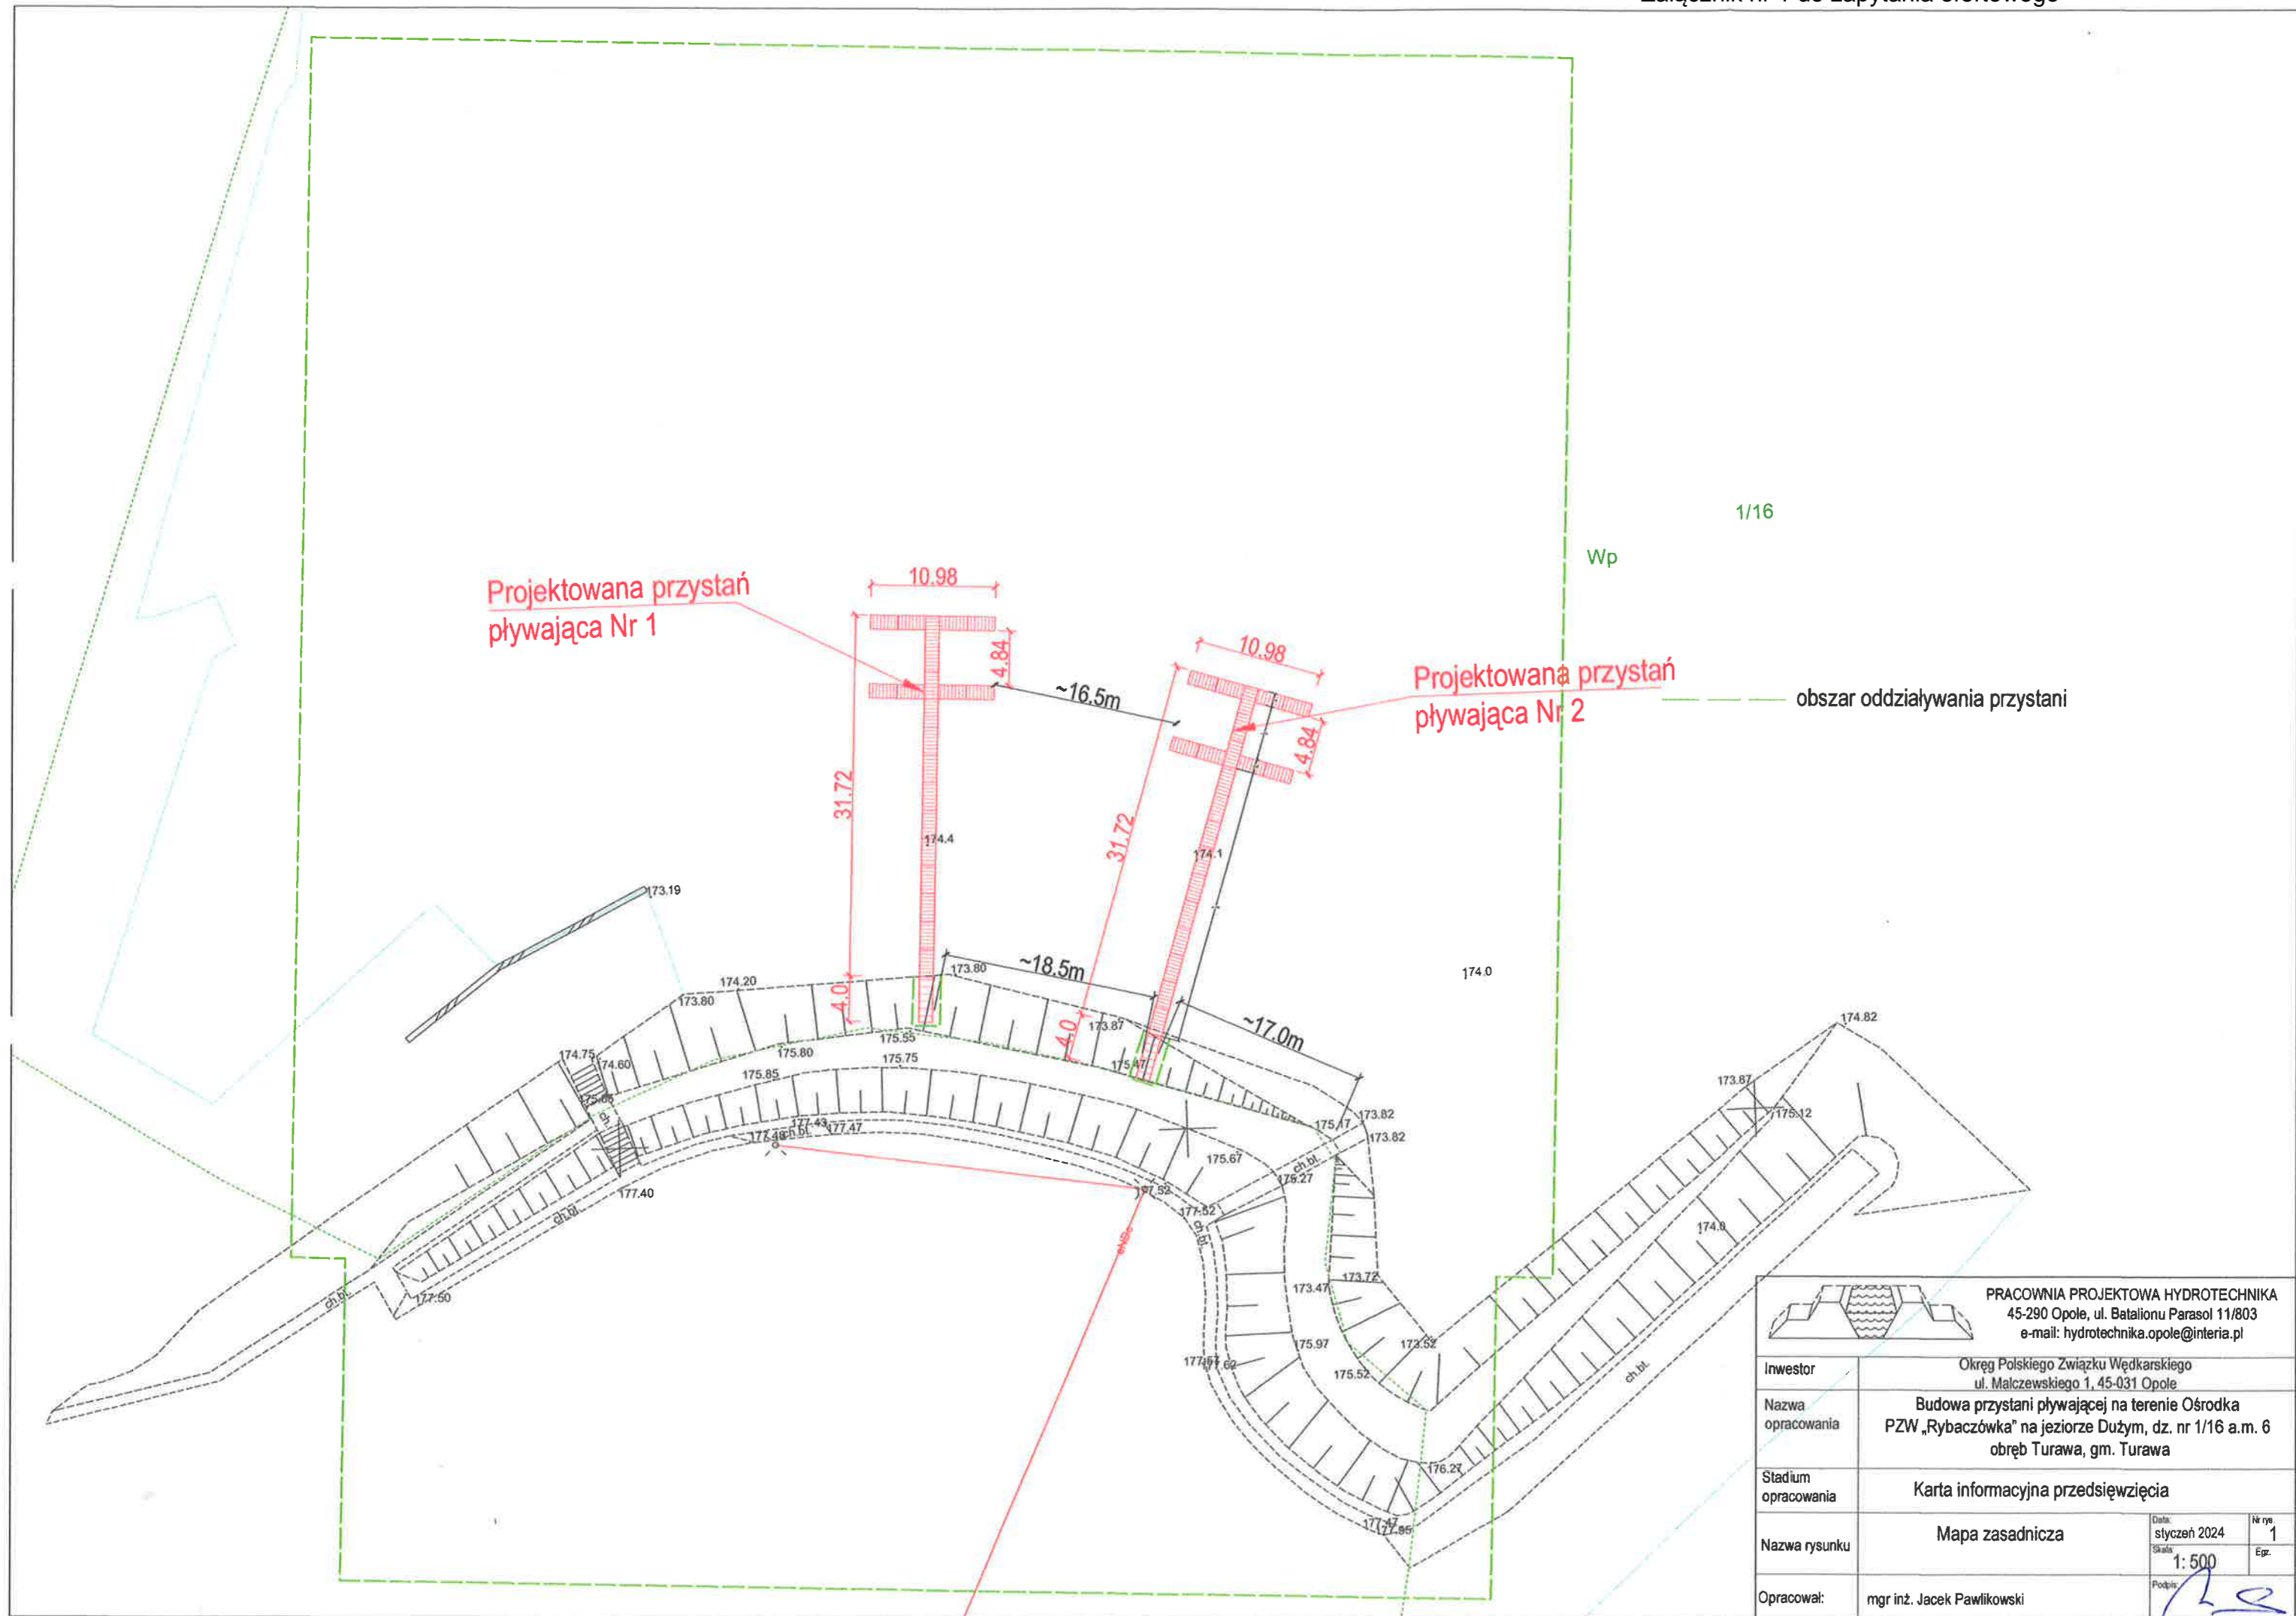

PRACOWNIA PROJEKTOWA HYDROTECHNIKA  
45-290 Opole, ul. Batalionu Parasol 11/803  
e-mail: hydrotehnika.opole@interia.pl

Inwestor	Okręg Polskiego Związku Wędkarskiego ul. Malczewskiego 1, 45-031 Opole		
Nazwa opracowania	Budowa przystani pływającej na terenie Ośrodka PZW „Rybaczkówka” na jeziorze Dużym, dz. nr 1/16 a.m. 6 obręb Turawa, gm. Turawa		
Stadium opracowania	Karta informacyjna przedsięwzięcia		
Nazwa rysunku	Mapa zasadnicza	Data: styczeń 2024	Nr rys. 1
Opracował:	mgr inż. Jacek Pawlikowski	Skala: 1: 500	Egz. 1
		Podpis:	